


# LUDWIG Studio BERLIN

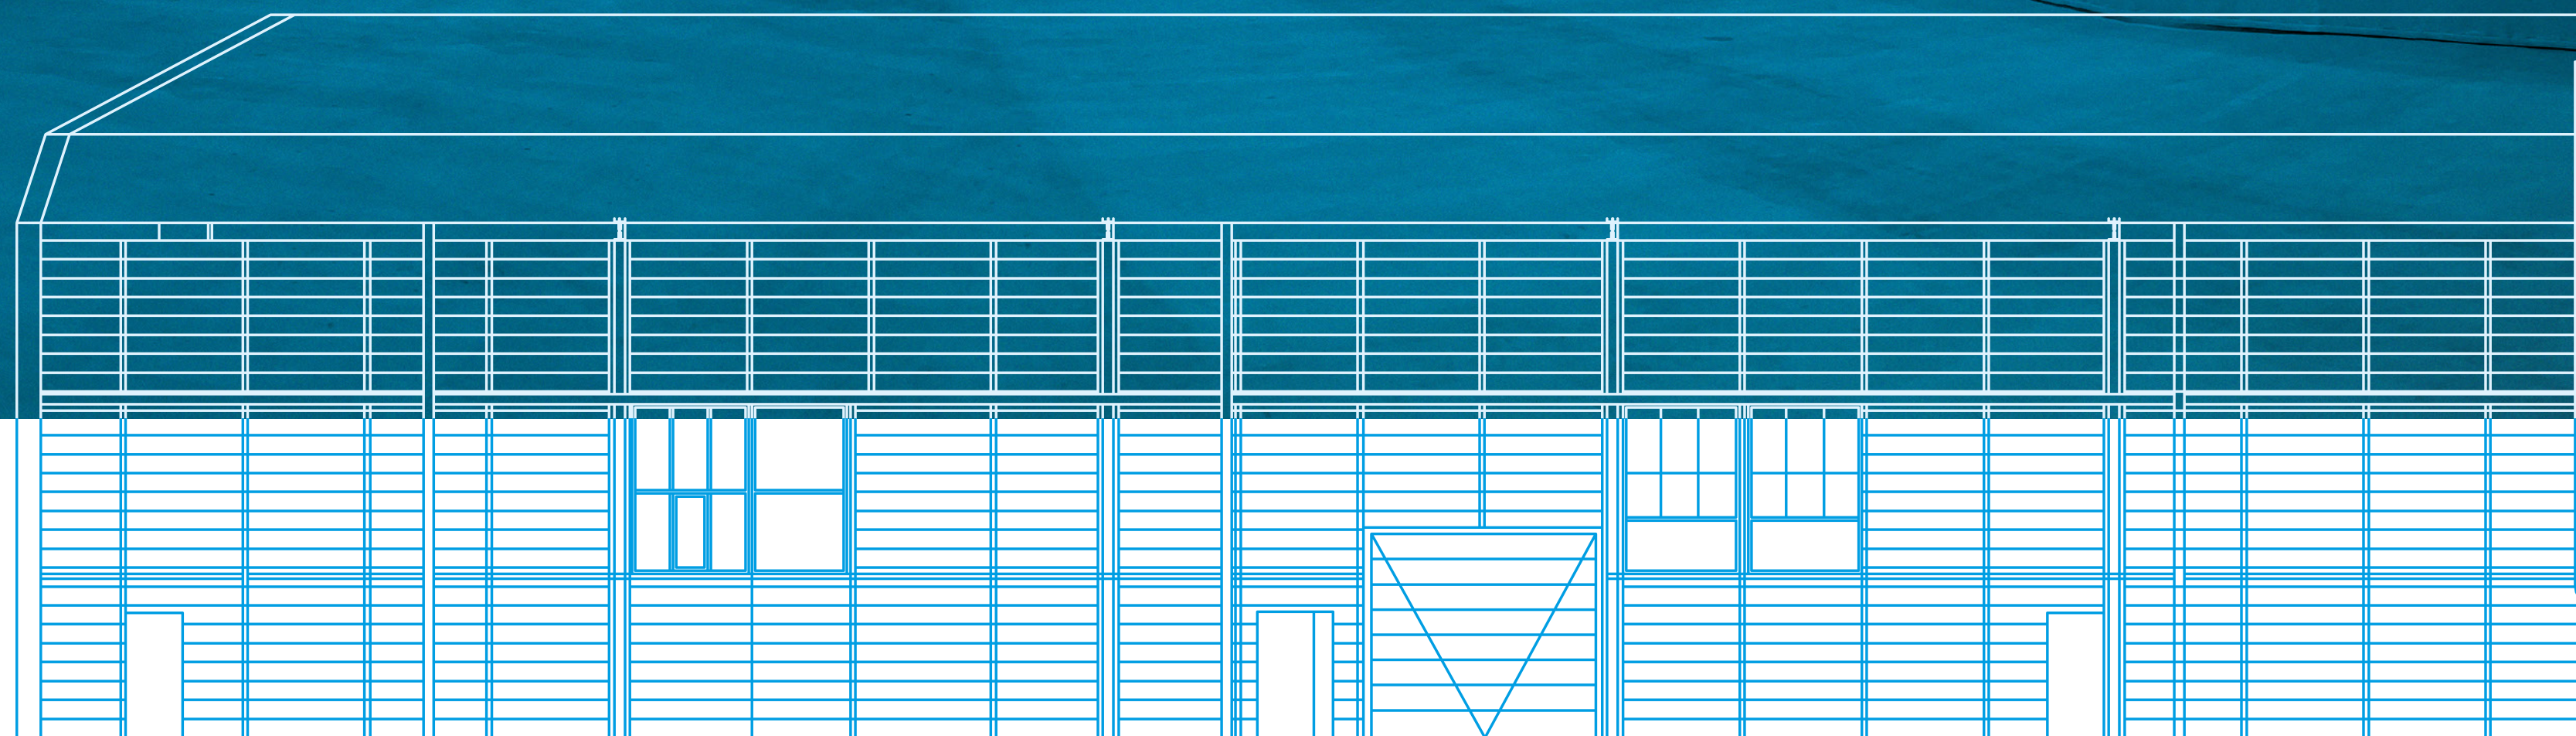

**Maximaler Spielraum  
mit perfekter Infrastruktur  
für Ihre Visionen.**

Das **Ludwig Studio Berlin** bietet mit fast 1000 m<sup>2</sup> den idealen Raum für Ihr Projekt. Es verfügt über 11 Meter Raumhöhe, eine große überdachte Vorhalle und ein Truss-System mit vorinstalliertem Greenscreen (oder wahlweise schwarzer Molton). Gern kann auch unsere Terrasse am Teltowkanal für Pausen genutzt werden.

**LUDWIG**  
THE RENTAL

**MBF**   
THE RENTAL

## STUDIO EQUIPMENT

Das **Ludwig Studio Berlin** liegt zwischen unserem Rental für Licht und Bühne sowie dem Kamera-verleih. So sind Licht-, Bühnen- und Kamertechnik nur eine Tür entfernt. Kein Warten mehr auf das eine Zubehör, das spontan nötig wurde. Unser Know-How und Equipment sind stets nebenan. Die gesamte Technik wird in einem Haus zusammengestellt, getestet und eingesetzt. Gern erstellen wir Ihnen ein individuelles Angebot, egal ob für ihre Werbung, Videoclip, TV-Mehrteiler oder Filmvorhaben jeder Art.

## AUSSTATTUNG

Studiofläche: 930 m<sup>2</sup>

Studioboden: Estrich versiegelt

LKW-Zufahrt (Tor: H 3,80 m, B: 4,00 m)

Vorhangsystem  
(2 Schienen, Farben Grün und Schwarz)


Traversensystem um das ganze Studio

6 Wandanschlüsse 63 A  
2 Wandanschlüsse 125 A  
3 Anschlüsse in der Truss 63 A  
2 Außenanschlüsse 32 A

Nebenträume:  
Maske mit 2 Schminkplätzen 13 m<sup>2</sup>  
2 VIP/Dressing Räume je 8 m<sup>2</sup>  
Büro 11 m<sup>2</sup>

Alarmanlage

W-LAN

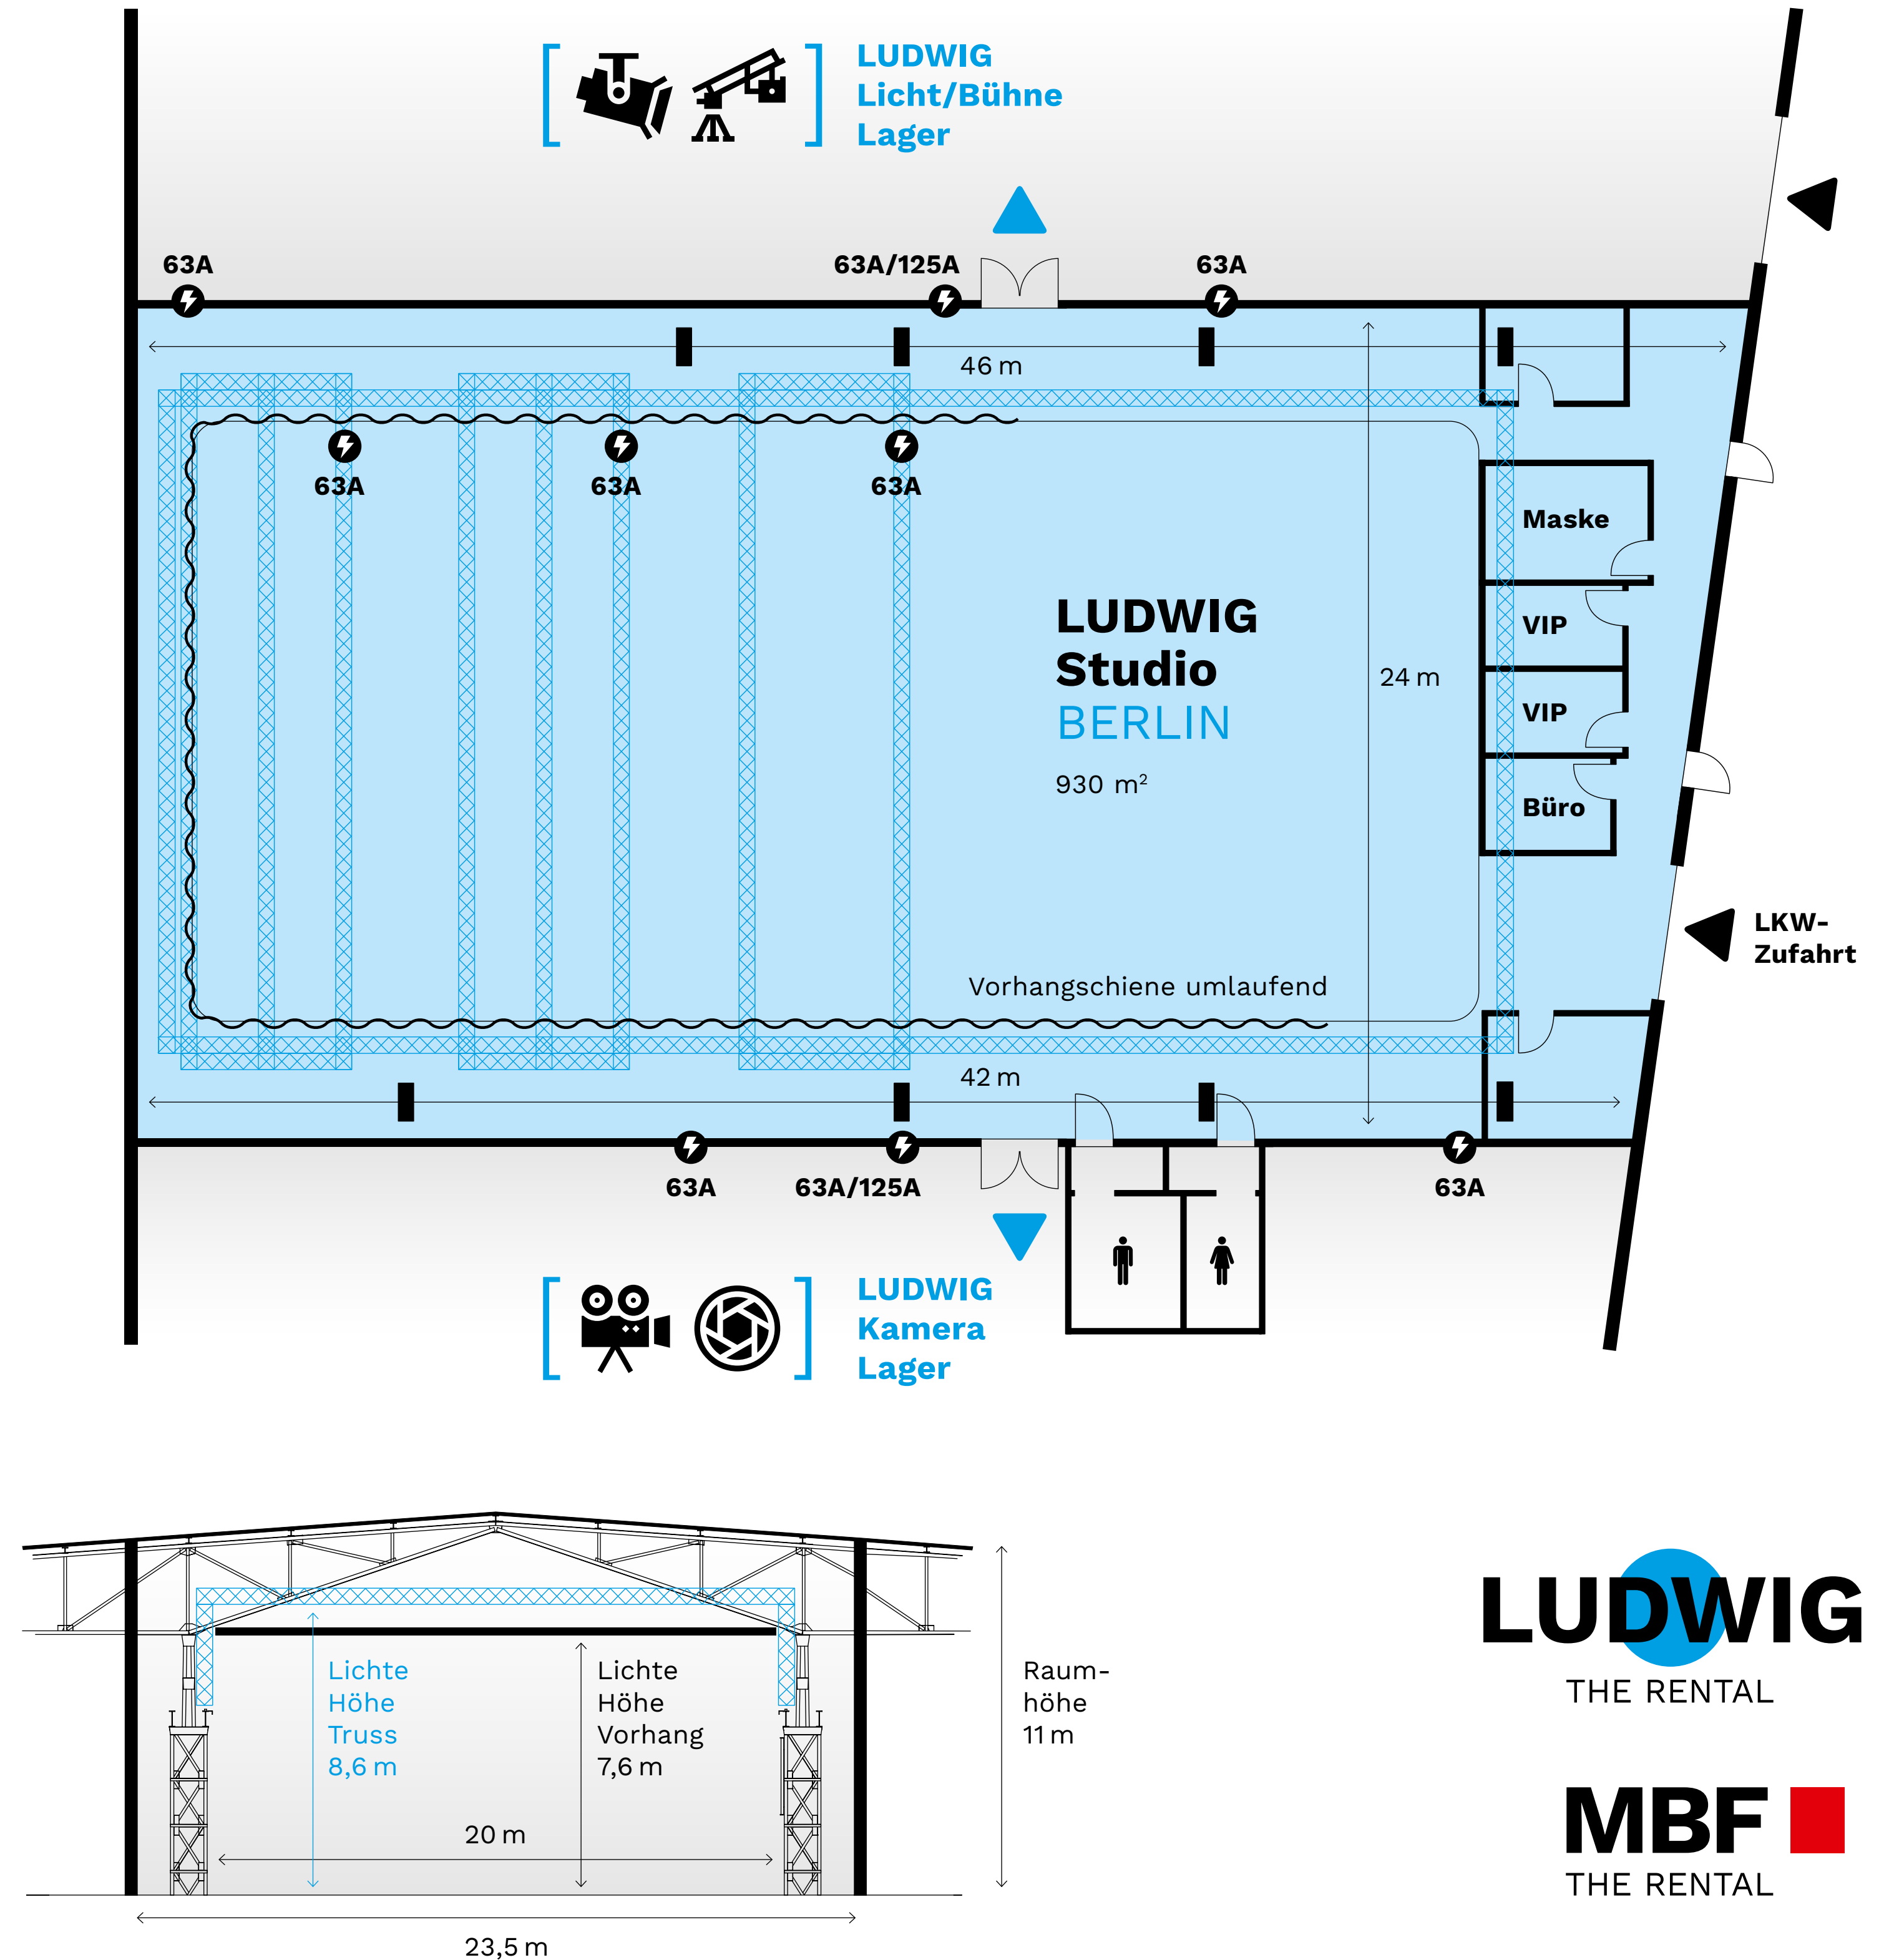

**LUDWIG**  
THE RENTAL

**MBF**  
THE RENTAL

## KONTAKT



LUDWIG  
Studio BERLIN  
Bergholzstraße 1, 2 & 4  
(Einfahrt Tor 3/Halle B5)  
12099 Berlin

T: +49 30 8145023-0  
F: +49 30 8145023-49  
berlin@rental.de  
[www.rental.de](http://www.rental.de)

## LAGE & ANBINDUNG

Das Ludwig Studio Berlin liegt im Stadtteil Tempelhof mit direktem Zugang zu den Rentals Ludwig Kameraverleih und MBF Filmtechnik. Umgeben von einem großzügigen Gelände mit vielen Stellplätzen und Freiflächen direkt am Teltow-Kanal ist dort genügend Platz für jedes Vorhaben.

Mit sehr naher Anbindung an Autobahnausfahrt Gradestraße der A100.

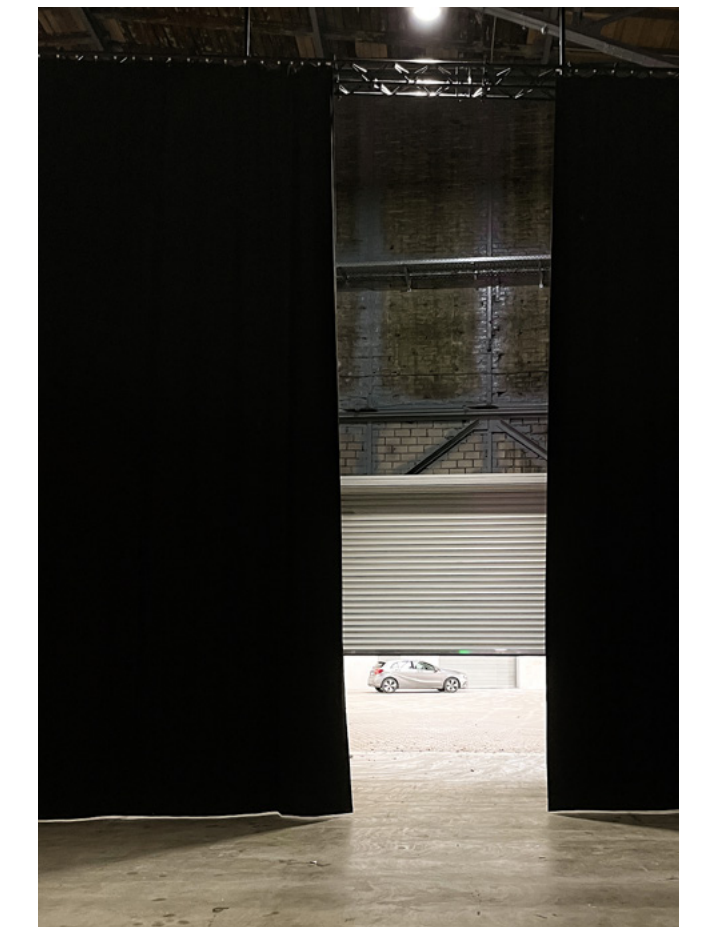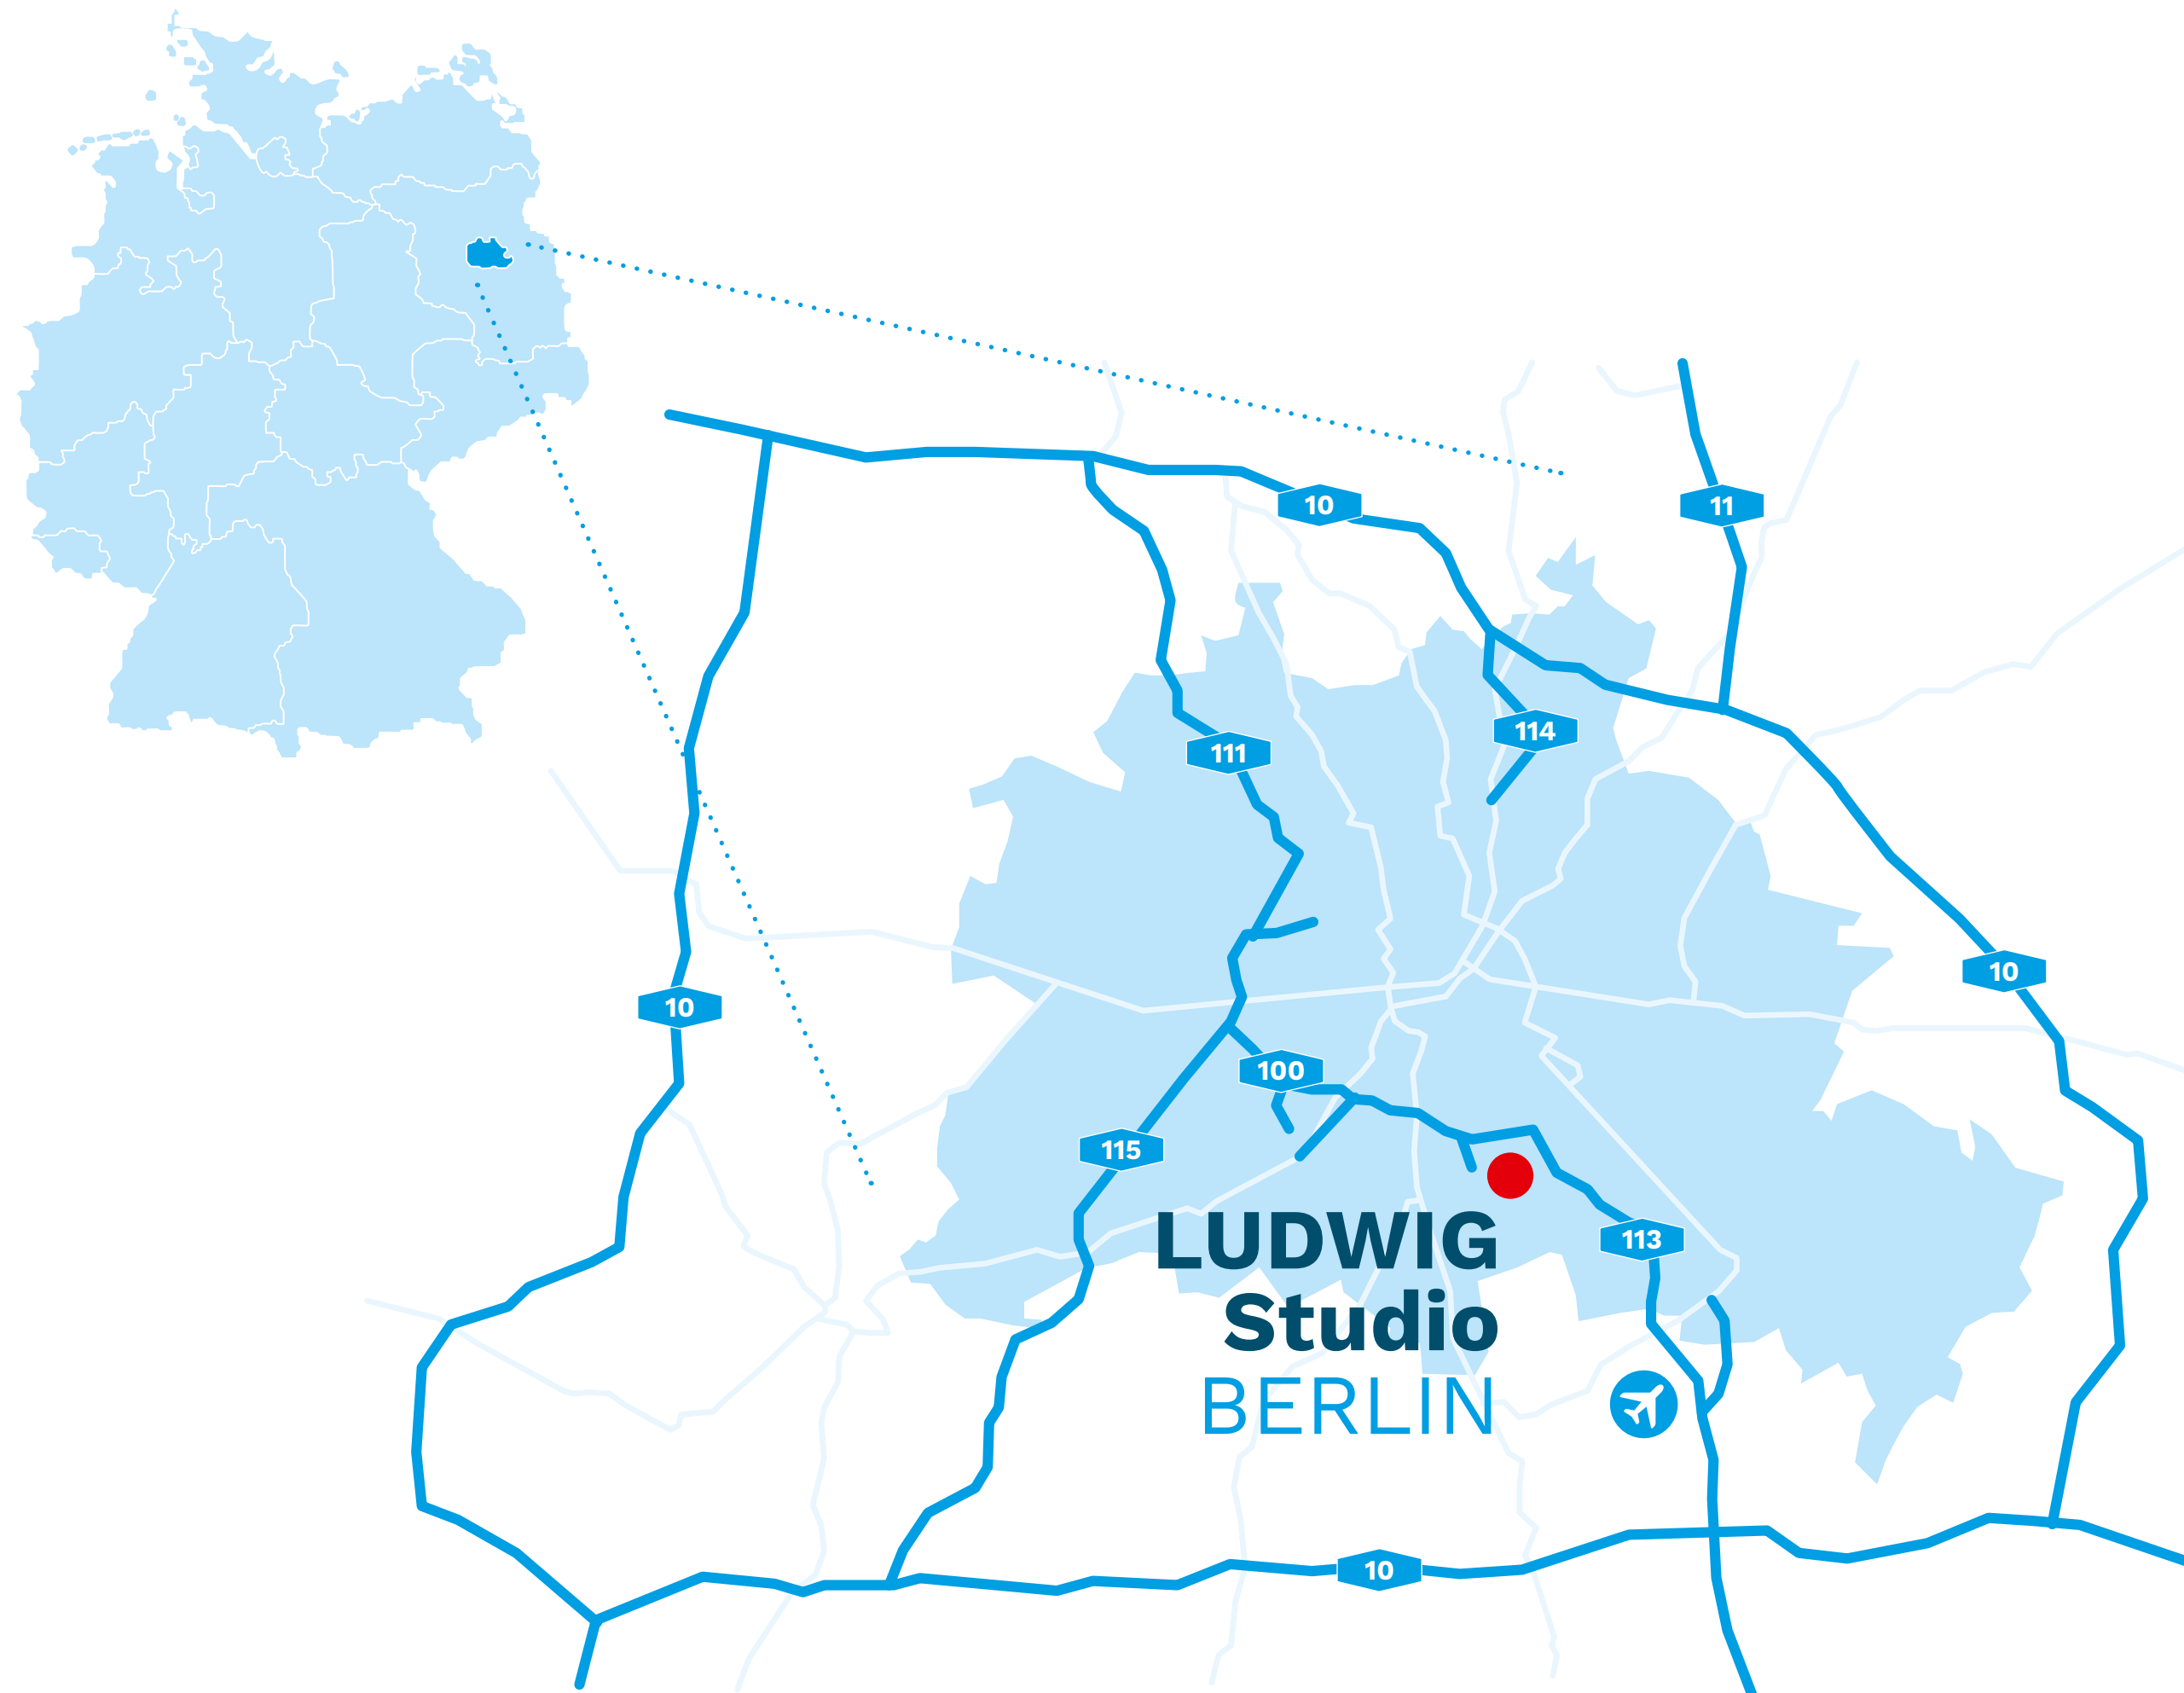

**LUDWIG**  
THE RENTAL

**MBF**   
THE RENTAL